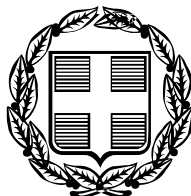

04014363012050008



ΕΦΗΜΕΡΙΣ ΤΗΣ ΚΥΒΕΡΝΗΣΕΩΣ
ΤΗΣ ΕΛΛΗΝΙΚΗΣ ΔΗΜΟΚΡΑΤΙΑΣ

ΤΕΥΧΟΣ ΤΕΤΑΡΤΟ **Αρ. Φύλλου 1436**

30 Δεκεμβρίου 2005

ΠΕΡΙΕΧΟΜΕΝΑ

ΑΠΟΦΑΣΕΙΣ

ΑΠΟΦΑΣΕΙΣ

Αριθμ. 2461 (1)

Επικύρωση οριογραμμών ρέματος στην περιοχή Λυγίδες του Δήμου Θερίσσου Ν. Χανίων.

Ο ΓΕΝΙΚΟΣ ΓΡΑΜΜΑΤΕΑΣ ΠΕΡΙΦΕΡΕΙΑΣ ΚΡΗΤΗΣ

Έχοντας υπόψη:

1) Τα περί Διοικητικής Αποκεντρώσεως ισχύουσες διατάξεις όπως τροποποιήθηκαν και ισχύουν σήμερα.

2) Το άρθρο 7 του ν. 2503/1997 περί Διοίκησης, οργάνωσης στελέχωσης της Περιφέρειας κ.λπ.

3) Τα άρθρα 17 και 18 του ν. 2853/16.7.1922 περί υδραυλικών εν γένει έργων και αστυνομεύσεων των δημόσιων υδάτων.

4) Το άρθρο 6 του ν. 880/1979 περί καθορισμού ανωτάτων ορίων συντελεστού δομήσεως και ετέρων τινών ρυθμίσεων της Πολεοδομικής νομοθεσίας.

5) Το άρθρο 349 το Κώδικα βασικής πολεοδομικής νομοθεσίας.

6) Την υπ' αριθμ. 33/1998 εγκύκλιο του ΥΠ.ΧΩ.Δ.Ε. «Αστυνόμευση ρεμάτων και συντήρηση αντπλ/κών έργων».

7) Το υπ' αριθμ. πρωτ. Τ.Υ5468/26.9.2005 έγγραφο της Δ.Τ.Υ. Νομαρχιακής Αυτοδιοίκησης Χανίων με το οποίο διαβιβάστηκαν για επικύρωση οι αναφερόμενες στο θέμα οριογραμμές ρέματος.

8) Την υπ' αριθμ. 123/2005 απόφαση του Δημοτικού Συμβουλίου του Δήμου Θερίσου Ν. Χανίων, με την οποία εγκρίνεται η οριοθέτηση του παραπάνω ρέματος.

9) Την γενομένη οριοθέτηση του παραπάνω ρέματος όπως φαίνεται στο τοπογραφικό διάγραμμα του Πτυχιούχου Πολιτικού Μηχανικού Γεωργίου Φαντάκη που συντάχθηκε σύμφωνα με την Υδραυλική Μελέτη του ιδίου και της Κλεονίκης Κλειδαρά Πολιτικός Μηχανικός, όπως αυτά ελέχθησαν και θεωρήθηκαν από την Δ.Τ.Υ. Νομ/κής Αυτοδιοίκησης Χανίων, αποφασίζουμε:

Επικυρώνουμε τις οριογραμμές ρέματος στην περιοχή Λυγίδες του Δήμου Θερίσσου Ν. Χανίων όπως φαίνονται στο από Απρίλιο 2005 τοπογραφικό διάγραμμα του Πτυχιούχου Πολιτικού Μηχανικού Γεωργίου Φαντάκη όπως έχει ελεγχθεί και θεωρηθεί από την Δ.Τ.Υ. Νομαρχιακής Αυτοδιοίκησης Χανίων.

Οι οριογραμμές του παραπάνω ρέματος υλοποιούνται από τις πολυγωνικές γραμμές που ορίζουν τα σημεία Α,Β, ... Ξ,Ο και Π,Ρ .... Ψ,Ω,Α1,Β1,...Ζ1,Δ1 που περιέχονται στο τοπογραφικό διάγραμμα με τις συντεταγμένες τους (σύστημα συντεταγμένων είναι το ΕΓΣΑ).

Η απόφαση αυτή να δημοσιευθεί στην Εφημερίδα της Κυβερνήσεως.

Ηράκλειο, 7 Δεκεμβρίου 2005

Ο Γενικός Γραμματέας Περιφέρειας
ΣΕΡΑΦΕΙΜ ΤΣΟΚΑΣ

ΟΡΙΟΘΕΤΗΣΗ ΡΕΜΑΤΟΣ ΣΤΗΝ ΠΕΡΙΟΧΗ ΛΥΓΙΔΕΣ - Δ. ΘΕΡΙΣΣΟΥ - Ν. ΧΑΝΙΩΝ.

ΣΥΝΤΕΤΑΓΜΕΝΕΣ ΚΟΡΥΦΩΝ ΣΤΗΝ ΜΕΡΚΑΤΟΡΙΚΗ ΠΡΟΒΟΛΗ ΕΓΣΑ'87

ΕΜΒΑΔΟΜΕΤΡΗΣΗ ΓΗΠΕΔΟΥ ΜΕΤΑ ΤΗΝ ΟΡΙΟΘΕΤΗΣΗ

Με τη Βοήθεια των ορθογωνικών συντεταγμένων των κορυφών του

ΣΗΜΕΙΟ	X	Y	ΜΗΚΟΣ
Α	497215.59	3926780.09	10.19
Β	497221.11	3926771.52	8.03
Γ	497225.66	3926764.90	11.67
Δ	497231.87	3926755.02	11.84
Ε	497238.51	3926745.22	2.44
6'	497239.44	3926742.97	4.65
7	497243.71	3926744.81	19.62
8	497261.36	3926753.38	16.59
9	497276.20	3926760.79	11.77
10	497287.03	3926765.41	13.69
11	497283.15	3926778.54	23.73
12	497275.42	3926800.98	17.00
13	497270.17	3926817.16	6.31
14	497263.97	3926818.29	3.88
15	497260.18	3926817.49	13.07
16	497248.13	3926812.43	10.61
17	497239.50	3926806.25	5.83
18	497234.89	3926802.68	5.78
19	497231.24	3926798.20	14.31
20	497222.23	3926787.07	9.63
Α	497215.59	3926780.09	

Ε=1/2 Σ(Xi + Xi+1)(ψi − ψi+1)

Ε = 3229.39 μ2

ΕΜΒΑΔΟΜΕΤΡΗΣΗ ΓΗΠΕΔΟΥ ΠΡΙΝ ΤΗΝ ΟΡΙΟΘΕΤΗΣΗ

Με τη Βοήθεια των ορθογωνικών συντεταγμένων των κορυφών του

ΣΗΜΕΙΟ	X	Y	ΜΗΚΟΣ
1	497215.59	3926780.09	10.14
2	497220.90	3926771.45	9.15
3	497225.85	3926763.75	9.63
4	497231.06	3926755.65	9.65
5	497236.67	3926747.80	5.56
6	497239.29	3926742.90	4.82
7	497243.71	3926744.81	19.62
8	497261.36	3926753.38	16.59
9	497276.20	3926760.79	11.77
10	497287.03	3926765.41	13.69
11	497283.15	3926778.54	23.73
12	497275.42	3926800.98	17.00
13	497270.17	3926817.16	6.31
14	497263.97	3926818.29	3.88
15	497260.18	3926817.49	13.07
16	497248.13	3926812.43	10.61
17	497239.50	3926806.25	5.83
18	497234.89	3926802.68	5.78
19	497231.24	3926798.20	14.31
20	497222.23	3926787.07	9.63
1	497215.59	3926780.09	

Ε=1/2 Σ(Xi + Xi+1)(ψi − ψi+1)

Ε = 3240.71 μ2

ΚΟΡΥΦΕΣ ΟΡΙΟΘΕΤΗΣΗΣ ΥΔΑΤΟΡΕΜΑΤΟΣ ΣΤΗΝ ΜΕΡΚΑΤΟΡΙΚΚΗ ΠΡΟΒΟΛΗ ΕΓΣΑ '87

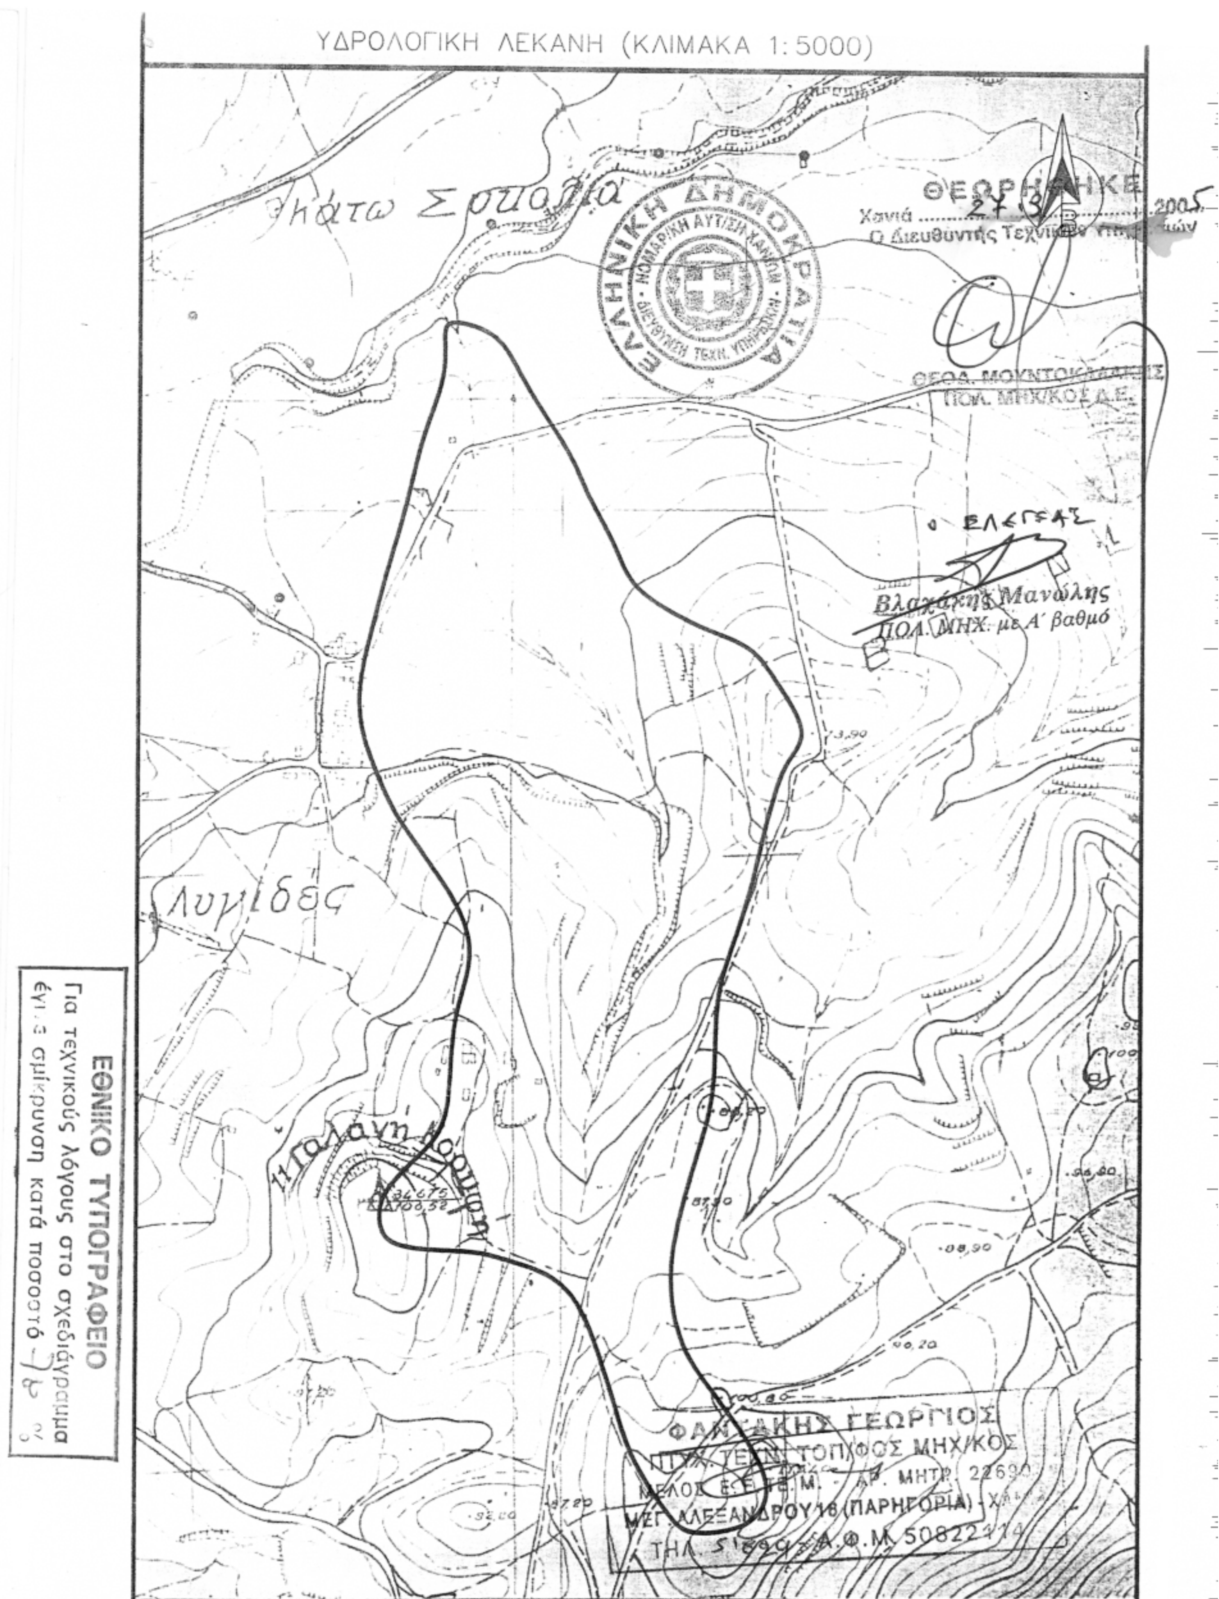
ΣΗΜΕΙΟ	X	Y
Α	497215.59	3926780.09
Β	497221.11	3926771.52
Γ	497225.66	3926764.90
Δ	497231.87	3926755.02
Ε	497238.51	3926745.22
Ζ	497241.03	3926739.12
Η	497242.58	3926733.03
Θ	497242.06	3926726.78
Ι	497240.88	3926722.33
Κ	497240.92	3926716.81
Λ	497243.25	3926705.77
Μ	497247.31	3926691.99
Ν	497251.11	3926676.39
Ξ	497253.43	3926666.60
Ο	497255.37	3926657.80
Π	497252.46	3926655.32
Ρ	497250.31	3926665.15
Σ	497248.12	3926675.11
Τ	497244.41	3926691.21
Υ	497240.34	3926705.04
Φ	497237.94	3926716.41
Χ	497237.87	3926722.74
Ψ	497239.10	3926727.39
Ω	497239.55	3926732.78
Α1	497238.16	3926738.23
Β1	497235.82	3926743.97
Γ1	497230.80	3926750.42
Δ1	497225.56	3926759.13
Ε1	497223.15	3926763.25
Ζ1	497218.63	3926769.84
Η1	497213.04	3926778.12

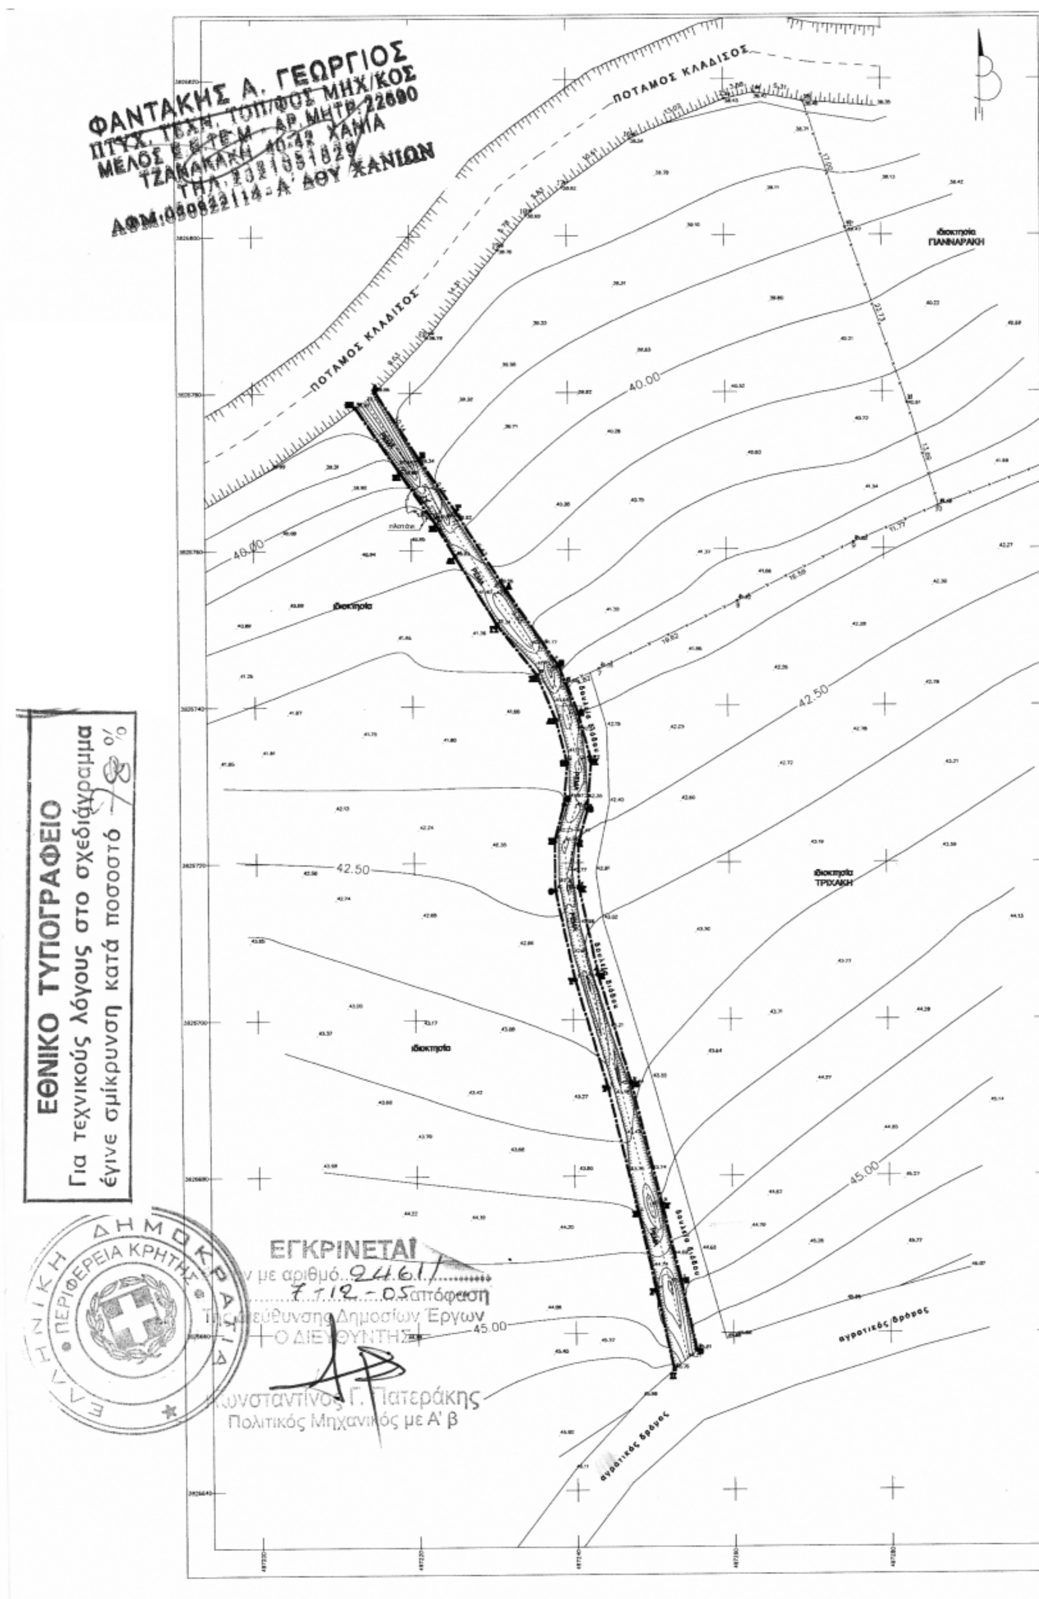
ΕΘΝΙΚΟ ΤΥΠΟΓΡΑΦΕΙΟ
Για τεχνικούς λόγους στο σχεδιάγραμμα έγινε σμίκρυνση κατά ποσοστό 78 %



ΕΓΚΡΙΝΕΤΑΙ
Με την με αριθμό 2461/7-12-2005 απόφαση
Της Διεύθυνσης Δημοσίων Έργων
Ο ΔΙΕΥΘΥΝΤΗΣ
Κωνσταντίνος Γ. Πατεράκης
Πολιτικός Μηχανικός με Α' β

ΦΑΝΤΑΚΗΣ Α. ΓΕΩΡΓΙΟΣ
ΠΤΥΧ. ΤΕΧΝ. ΤΟΠ/ΦΟΣ ΜΗΧ/ΚΟΣ
ΜΕΛΟΣ Ε.Ε.ΤΕ.Μ. - ΑΡ. ΜΗΤΡ. 22690
ΤΖΑΝΑΚΑΚΗ 40-42 ΧΑΝΙΑ
ΤΗΛ. 28210 51829
ΑΦΜ: 050822114 - Α' ΔΟΥ ΧΑΝΙΩΝ


ΥΔΡΟΛΟΓΙΚΗ ΛΕΚΑΝΗ (ΚΛΙΜΑΚΑ 1:5000)
Κάτω Σρουλιά
ΕΛΛΗΝΙΚΗ ΔΗΜΟΚΡΑΤΙΑ
ΘΕΩΡΗΘΗΚΕ
Χανιά
Ο Διευθυντής Τεχνικών Υπηρεσιών
ΠΟΛ. ΜΗΧ/ΚΟΣ Δ.Ε.
Ο ΕΛΕΓΞΑΣ
Βλαχάκης Μανώλης
ΠΟΛ. ΜΗΧ. με Α΄ βαθμό
Λυγιδες
ΕΘΝΙΚΟ ΤΥΠΟΓΡΑΦΕΙΟ
Για τεχνικούς λόγους στο σχεδιάγραμμα
έγινε σμίκρυνση κατά ποσοστό
ΓΕΩΡΓΙΟΣ
ΤΟΠ/ΦΟΣ ΜΗΧ/ΚΟΣ
ΜΕΛΟΣ Τ.Ε.Ε.
(ΠΑΡΗΓΟΡΙΑ)
Α.Φ.Μ.


ΦΑΝΤΑΚΗΣ Α. ΓΕΩΡΓΙΟΣ
ΠΤΥΧ. ΤΕΧΝ. ΤΟΠ/ΦΟΣ ΜΗΧ/ΚΟΣ
ΜΕΛΟΣ Ε.Ε.ΤΕΜ - ΑΡ. ΜΗΤΡ. 22690
ΤΖΑΝΑΚΑΚΗ 10-12 ΧΑΝΙΑ
ΑΔΟΥ ΧΑΝΙΩΝ
ΠΟΤΑΜΟΣ ΚΛΑΔΙΣΟΣ
ΠΟΤΑΜΟΣ ΚΛΑΔΙΣΟΣ
ιδιοκτησία ΓΙΑΝΝΑΡΑΚΗ
40.00
40.00
ιδιοκτησία
42.50
42.50
ιδιοκτησία ΤΡΙΧΑΚΗ
ιδιοκτησία
45.00
45.00
αγροτικός δρόμος
αγροτικός δρόμος
ΕΘΝΙΚΟ ΤΥΠΟΓΡΑΦΕΙΟ
Για τεχνικούς λόγους στο σχεδιάγραμμα
έγινε σμίκρυνση κατά ποσοστό 78 %
ΕΛΛΗΝΙΚΗ ΔΗΜΟΚΡΑΤΙΑ
ΠΕΡΙΦΕΡΕΙΑ ΚΡΗΤΗΣ
ΕΓΚΡΙΝΕΤΑΙ
με αριθμό 24611
7-12-05 απόφαση
Διεύθυνσης Δημοσίων Έργων
Ο ΔΙΕΥΘΥΝΤΗΣ
Γ. Πατεράκης
Πολιτικός Μηχανικός με Α' β

Αριθμ. 4954 (2)

Κήρυξη ως αναδασωτέας έκτασης εμβαδού 523,96 τ.μ. στη θέση «Τσίλαρος- Λιβάδι» περιφέρειας Δ.Δ. Κύμης, Δήμου Κύμης, του Νομού Εύβοιας.

Ο ΓΕΝΙΚΟΣ ΓΡΑΜΜΑΤΕΑΣ ΠΕΡΙΦΕΡΕΙΑΣ ΣΤΕΡΕΑΣ ΕΛΛΑΔΑΣ

Έχοντας υπόψη:

1. Τις διατάξεις των άρθρων 24 παρ. 1 και 117 παρ. 3 του Συντάγματος.

2. Τις διατάξεις του άρθρου 7 του ν. 2503/1997 «Διοίκηση- Οργάνωση - Στελέχωση της Περιφέρειας κ.λ.π.».

3. Τις διατάξεις του ν. 998/1979 «Περί προστασίας των δασών και των δασικών εν γένει εκτάσεων της χώρας», όπως τροποποιήθηκαν με τον ν. 3208/2003 και συγκεκριμένα:

α) του άρθρου 41 παρ. 1 β) του άρθρου 38 παρ. 1.

4. Τις διαταγές του Υπουργείου Αγροτικής Ανάπτυξης & Τροφίμων με αριθμ.:

α) 160417/1180/8.7.1980.

β) 182447/3049/24.9.1980.

5. Την υπ' αριθμ. 5440/12.12.2003 (Φ.Ε.Κ. /1961/Β/31.12.2003) απόφαση του Γ.Γ.Π.Σ.Ε. που αναφέρεται στη μεταβίβαση δικαιώματος υπογραφής «Με εντολή Γενικού Γραμματέα» στους Προϊσταμένουςτων Δασικών Υπηρεσιών, όπως τροποποιήθηκε με την αριθμ. 5306/31.10.2005 όμοια (Φ.Ε.Κ./1562/Β/11.11.2005).

6. Την υπ' αριθμ. 3334/25.11.2005 πρόταση του Δασαρχείου Αλιβερίου από την οποία προκύπτει ότι η έκταση που αναφέρεται στο θέμα είχε κατά το χρόνο καταστροφής της που έγινε από παράνομη εκχέρσωση, πριν το έτος 2000, από τον Δημήτριο Γέραλη του Αναστασίου, κάτοικο Δ.Δ. Βιτάλου, Δασικό χαρακτήρα κατά την έννοια του άρθρου 3 παρ. 1 του ν. 998/1979, όπως τροποποιήθηκε με τον ν. 3208/2003, καλυπτόμενη από αείφυλλα- πλατύφυλλα δενδρώδους μορφής (πουρνάρια, αγριελιές, αριές, φιλίκια, σχίνο) σε ποσοστό 80 % και ως εκ τούτου επιβάλλεται η κήρυξη της ως αναδασωτέας.

7. Την υπ' αριθμ. 4197/5.12.2005 αναφορά και σύμφωνη γνώμη της Δ/νσης Δασών Ν. Εύβοιας, αποφασίζουμε:

Κηρύσσουμε αναδασωτέα, τη δημόσια - διακατεχόμενη δασική έκταση, εμβαδού 523,96 τ.μ. στη θέση «Τσίλαρος - Λιβάδι» περιφέρειας Δ.Δ. Κύμης, Δήμου Κύμης, με σκοπό, αφ' ενός μεν τη διατήρηση του δασικού της χαρακτήρα, ώστε να αποκλειστεί η διάθεση της για άλλο προορισμό, αφ' ετέρου δε την επαναδημιουργία της δασικής βλάστησης με φυσική αναγέννηση.

Προσδιορίζεται από τα στοιχεία 1-2-3-4-5-1 όπως φαίνεται στο συνημμένο διάγραμμα το οποίο αποτελεί αναπόσπαστο μέρος της αποφάσεως αυτής και έχει όρια:

Ανατολικά: Με έκταση δασικού χαρακτήρα & Δασικό δρόμο.

Δυτικά: Με έκταση δασικού χαρακτήρα.

Βόρεια: Με έκταση δασικού χαρακτήρα.

Νότια: Με έκταση δασικού χαρακτήρα & Δασικό δρόμο.

Η απόφαση αυτή ισχύει από της κοινοποιήσεως της αρμοδίως και προ της δημοσιεύσεως της στη εφημερίδα της Κυβερνήσεως (άρθρο 37 ν. 3200/1955).

Επιτρέπεται υποβολή κατ' αυτής αίτησης ακύρωσης στο Σ.τ.Ε. μέσα σε προθεσμία εξήντα (60) ημερών, που αρχίζει από την επομένη της δημοσίευσης της (άρθρο 46 π.δ. 18/1989).

Από τις διατάξεις της απόφασης αυτής δεν προκαλείται δαπάνη σε βάρος του Κρατικού Προϋπολογισμού.

Η απόφαση αυτή να δημοσιευθεί στην Εφημερίδα της Κυβερνήσεως.

Λαμία, 13 Δεκεμβρίου 2005

Με εντολή Γενικού Γραμματέα Περιφέρειας
Η Γενική Διευθύντρια
ΜΑΡΙΑ ΚΕΜΟΥ - ΡΙΖΟΥ

ΤΟΠΟΓΡΑΦΙΚΟ ΔΙΑΓΡΑΜΜΑ ΑΝΑΔΑΣΩΤΕΑΣ ΕΚΤΑΣΗΣ

Κλίμακα 1: 500

Νομός : Ευβοίας ΕΥΒΟΙΑΣ
ΔΑΣΑΡΧΕΙΟ : ΑΛΙΒΕΡΙΟΥ
ΔΗΜΟΣ : ΚΥΜΗΣ
ΔΗΜ.ΔΙΑ : ΚΥΜΗΣ
ΘΕΣΗ : "ΤΣΙΛΑΡΟ-ΛΙΒΑΔΙ"

ΕΜΒΑΔΟΝ ΕΚΤΑΣΗΣ: Ε = 523,96 τ.μ

Συντεταγμένες αποσπάσματος :

1	X=502772.54	Y=4280615.74
2	X=502787.03	Y=4280634.98
3	X=502771.76	Y=4280650.18
4	X=502764.89	Y=4280642.45
5	X=502757.70	Y=4280629.53

ΕΘΝΙΚΟ ΤΥΠΟΓΡΑΦΕΙΟ
Για τεχνικούς λόγους στο σχεδιάγραμμα έγινε σμίκρυνση κατά ποσοστό- 78%

ΑΠΟΣΠΑΣΜΑ ΦΥΛΛΟΥ ΧΑΡΤΗ ΓΥΣ ΚΥΜΗΣ
ΚΛΙΜΑΚΑ 1 : 20.000
ΥΠΟΜΝΗΜΑ

θέση έκτασης πού κυρήσσετε Αναδασωτέα

Ανήκει στην αριθμ. 4954/2005 απόφασή μας
ΘΕΩΡΗΘΗΚΕ
Λαμία 13-12-2005
Με εντολή Γενικού Γραμματέα Π.Σ.Ε
Η Γενική Διευθύντρια Π.Σ.Ε.
Μαρία Κέμου -Ρίζου

ΕΛΕΓΧΘΗΚΕ
Κύμη 24-11-2005
Ο ΔΑΣΑΡΧΗΣ
ΑΘΑΝΑΣΙΟΣ ΜΑΡΙΝΟΣ
ΔΑΣΟΛΟΓΟΣ ΜΕ Α' ΒΑΘΜΟ

ΚΥΜΗ 23-11-2005
Η ΣΥΝΤΑΚΤΡΙΑ
ΑΓΓΕΛΙΚΗ ΓΚΟΤΖΑΜΑΝΗ
ΔΑΣΟΛΟΓΟΣ

Αριθμ. 4955 (3)

Κήρυξη ως αναδασωτέας έκτασης εμβαδού 894,50 τ.μ. στη θέση «Τσίλαρος- Λιβάδι» περιφέρειας Δ.Δ. Κύμης, Δήμου Κύμης, του Νομού Εύβοιας.

Ο ΓΕΝΙΚΟΣ ΓΡΑΜΜΑΤΕΑΣ ΠΕΡΙΦΕΡΕΙΑΣ ΣΤΕΡΕΑΣ ΕΛΛΑΔΑΣ

Έχοντας υπόψη:

1. Τις διατάξεις των άρθρων 24 παρ. 1 και 117 παρ. 3 του Συντάγματος.

2. Τις διατάξεις του άρθρου 7 του ν. 2503/1997 «Διοίκηση- Οργάνωση - Στελέχωση της Περιφέρειας κ.λ.π.».

3. Τις διατάξεις του ν. 998/1979 «Περί προστασίας των δασών και των δασικών εν γένει εκτάσεων της χώρας», όπως τροποποιήθηκαν με τον ν. 3208/2003 και συγκεκριμένα:

α) του άρθρου 41 παρ. 1 β) του άρθρου 38 παρ. 1.

4. Τις διαταγές του Υπουργείου Αγροτικής Ανάπτυξης & Τροφίμων με αριθμ.:

α) 160417/1180/8.7.1980.

β) 182447/3049/24.9.1980.

5. Την υπ' αριθμ. 5440/12.12.2003 (Φ.Ε.Κ. /1961/Β/31 .12.2003) απόφαση του Γ.Γ.Π.Σ.Ε. που αναφέρεται στη μεταβίβαση δικαιώματος υπογραφής «Με εντολή Γενικού Γραμματέα» στους Προϊσταμένουςτων Δασικών Υπηρεσιών, όπως τροποποιήθηκε με την αριθμ. 5306/31.10. 2005 όμοια (Φ.Ε.Κ. / 1562/Β/11.11.2005).

6. Την υπ' αριθμ. 3328/24.11.2005 πρόταση του Δασαρχείου Αλιβερίου από την οποία προκύπτει ότι η έκταση που αναφέρεται στο θέμα είχε κατά το χρόνο καταστροφής της που έγινε από παράνομη εκχέρσωση, πριν το έτος 2000, από τον Ηλία Σάρλη του Κων/νου, κάτοικο Δ.Δ. Ταξιαρχών, Δασικό χαρακτήρα κατά την έννοια του άρθρου 3 παρ. 1 του ν. 998/1979,όπως τροποποιήθηκε με τον ν. 3208/2003, καλυπτόμενη από αείφυλλα-πλατύφυλλα δενδρώδους μορφής (αριές, πουρνάρια, αγριελιές, σχίνο) σε ποσοστό 80 % και ως εκ τούτου επιβάλλεται η κήρυξη της ως αναδασωτέας.

7. Την υπ' αριθμ. 4200/5.12.2005 αναφορά και σύμφωνη γνώμη της Δ/νσης Δασών Ν. Εύβοιας, αποφασίζουμε:

Κηρύσσουμε αναδασωτέα, τη δημόσια - διακατεχόμενη δασική έκταση, εμβαδού 894,50τ.μ. στη θέση «Τσίλαρος - Λιβάδι» περιφέρειας Δ.Δ. Κύμης, Δήμου Κύμης, με σκοπό, αφ' ενός μεν τη διατήρηση του δασικού της χαρακτήρα, ώστε να αποκλειστεί η διάθεση της για άλλο προορισμό, αφ' ετέρου δε την επαναδημιουργία της δασικής βλάστησης με φυσική αναγέννηση.

Προσδιορίζεται από τα στοιχεία 1-2-3-4-5-6-1 όπως φαίνεται στο συνημμένο διάγραμμα το οποίο αποτελεί αναπόσπαστο μέρος της αποφάσεως αυτής και έχει όρια:

Ανατολικά: Με έκταση δασικού χαρακτήρα του άρθρου 3 παρ. 1 του Ν.998/1979.

Δυτικά: Με έκταση δασικού χαρακτήρα του άρθρου 3 παρ. 1 του ν. 998/1979.

Βόρεια: Με έκταση δασικού χαρακτήρα του άρθρου 3 παρ. 1 του ν. 998/1979.

Νότια: Με έκταση δασικού χαρακτήρα του άρθρου 3 παρ. 1 του ν. 998/1979.

Η απόφαση αυτή ισχύει από της κοινοποιήσεως της αρμοδίως και προ της δημοσιεύσεως της στη εφημερίδα της Κυβερνήσεως (άρθρο 37 ν. 3200/1955).

Επιτρέπεται υποβολή κατ' αυτής αίτησης ακύρωσης στο Σ.τ.Ε. μέσα σε προθεσμία εξήντα (60) ημερών, που αρχίζει από την επομένη της δημοσίευσης της (άρθρο 46 Π.Δ. 18/1989).

Από τις διατάξεις της απόφασης αυτής δεν προκαλείται δαπάνη σε βάρος του Κρατικού Προϋπολογισμού.

Η απόφαση αυτή να δημοσιευθεί στην Εφημερίδα της Κυβερνήσεως.

Λαμία, 13 Δεκεμβρίου 2005

Με εντολή Γενικού Γραμματέα Περιφέρειας
Η Γενική Διευθύντρια
ΜΑΡΙΑ ΚΕΜΟΥ - ΡΙΖΟΥ

ΤΟΠΟΓΡΑΦΙΚΟ ΔΙΑΓΡΑΜΜΑ
ΑΝΑΔΑΣΩΤΕΑΣ ΕΚΤΑΣΗΣ

Κλίμακα 1: 500

Νομός : Ευβοίας ΕΥΒΟΙΑΣ
ΔΑΣΑΡΧΕΙΟ : ΑΛΙΒΕΡΙΟΥ
ΔΗΜΟΣ : ΚΥΜΗΣ
ΔΗΜ.ΔΙΑ : ΚΥΜΗΣ
ΘΕΣΗ : "ΤΣΙΛΑΡΟ-ΛΙΒΑΔΙ"

ΕΜΒΑΔΟΝ ΕΚΤΑΣΗΣ: Ε = 894.50 τ.μ

Συντεταγμένες αποσπάσματος:

1 X=502754 Y=4280695
2 X=502771 Y=4280697
3 X=502774 Y=4280699
4 X=502776 Y=4280671
5 X=502776 Y=4280658
6 X=502747 Y=4280663

ΕΘΝΙΚΟ ΤΥΠΟΓΡΑΦΕΙΟ
Για τεχνικούς λόγους στο σχεδιάγραμμα έγινε σμίκρυνση κατά ποσοστό 78%

ΑΠΟΣΠΑΣΜΑ ΦΥΛΛΟΥ ΧΑΡΤΗ ΓΥΣ ΚΥΜΗΣ
ΚΛΙΜΑΚΑ 1 : 20.000
ΜΝΗΜΑ

θέση έκτασης πού κυρήσσετε Αναδασωτέα

Ανήκει στην αριθμ. 4955/2005 απόφασή μας
ΘΕΩΡΗΘΗΚΕ
Λαμία 3 .. 2005
Με εντολή Γενικού Γραμματέα Π.Σ.Ε
Η Γενική Διευθύντρια Π.Σ.Ε.
Μαρία Κέρου -Ρίζου

ΕΛΕΓΧΘΗΚΕ
ΚΥΜΗ 24-11-2005
Ο ΔΑΣΑΡΧΗΣ
ΑΘΑΝΑΣΙΟΣ ΜΑΡΙΝΟΣ
ΔΑΣΟΛΟΓΟΣ ΜΕ Α΄ΒΑΘΜΟ

ΚΥΜΗ 23-11-2005
Η ΣΥΝΤΑΚΤΡΙΑ
ΑΓΓΕΛΙΚΗ ΓΚΟΤΖΑΜΑΝΗ
ΔΑΣΟΛΟΓΟΣ